



Kanallängsschnitt westlicher Kanalstrang

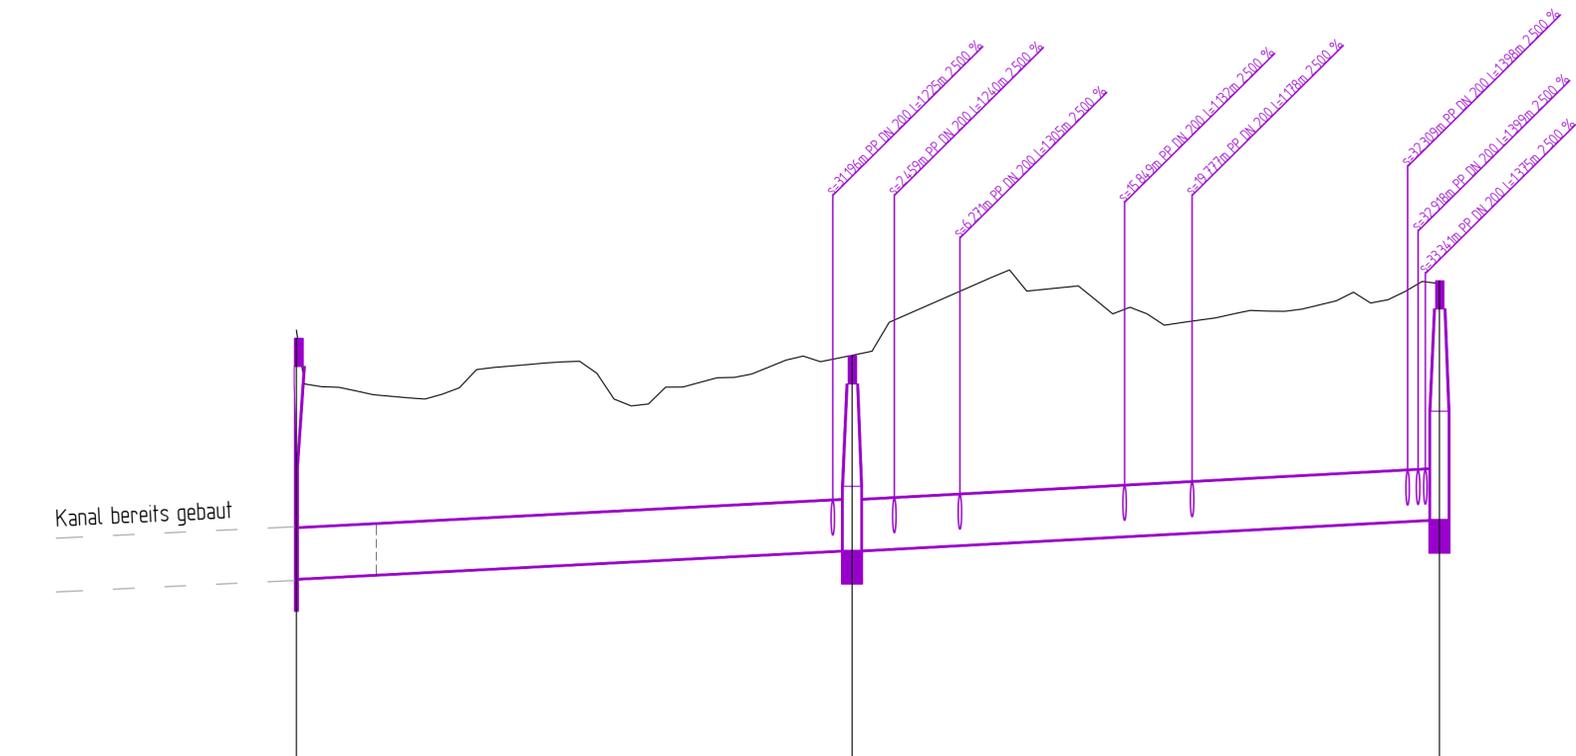

Station	66+00	34+16	0+00
Schachtnummer	Übergang-Stk	11M0710	11M0712
Deckelhöhe		349.70	350.14
Schachtsohlhöhe	348.40	348.56	348.74
Schachttiefe	14.0	11.4	14.0
Haltungsnummer	MW05-U St.	MW04-MW05	
Haltungslänge	3252	34.16	
Haltungsgefälle	0.5 %	0.53 %	
DN und Material		DN/ 00 315 PP	DN/ 00 315 PP

Kanallängsschnitt östlicher Kanalstrang

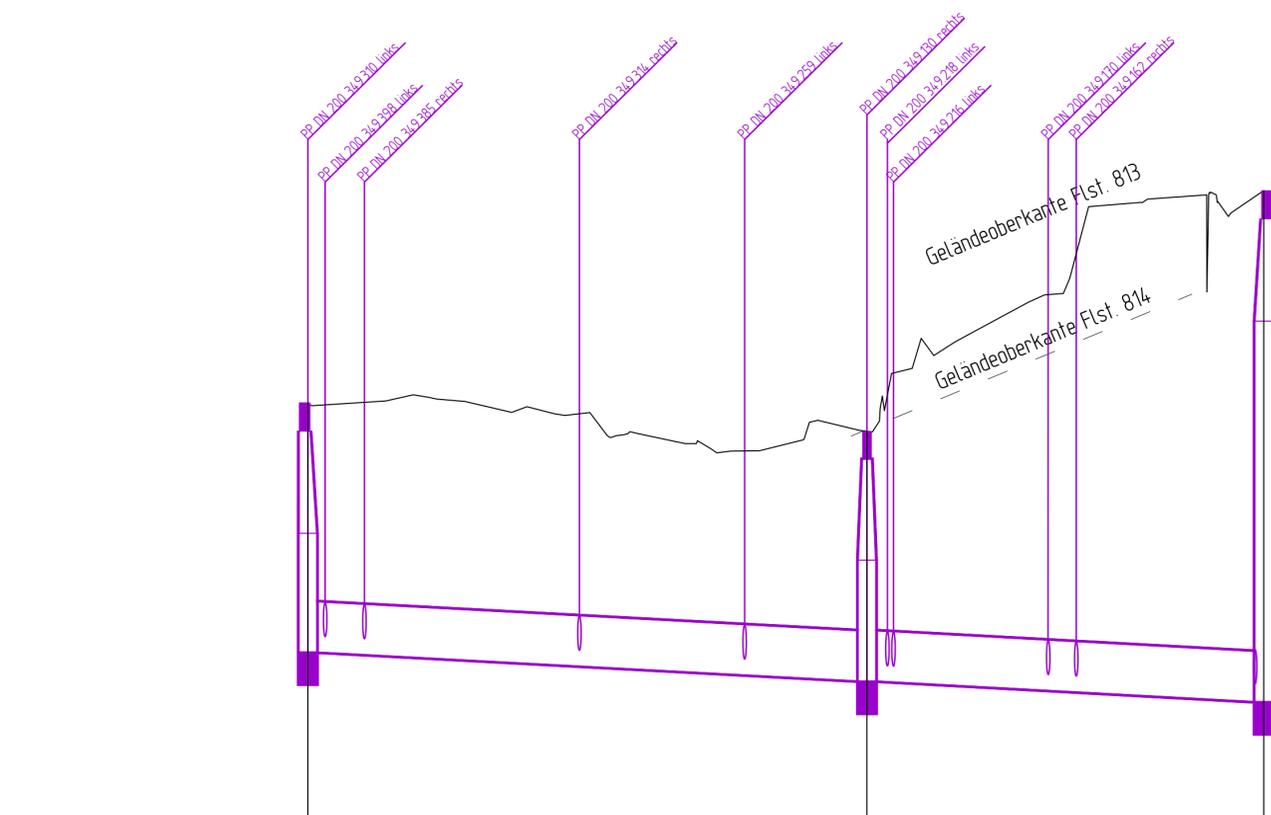

Station	0+00	32+51	55+59
Schachtnummer	11M0714	11M0716	11M0906
Deckelhöhe	350.77	350.60	350.01
Schachtsohlhöhe	349.31	349.14	349.02
Schachttiefe	14.6	14.6	2.99
Haltungsnummer		MW01-MW02	MW02-MW03
Haltungslänge		3251	2307
Haltungsgefälle		0.52 %	0.52 %
DN und Material		DN/ 00 315 PP	DN/ 00 315 PP

nur für Ausschreibung

Index	Datum	Name	Art der Änderung

Prorzheim · Freudenstadt · Plochingen · Heppenheim

Straßburger Straße 16
72250 Freudenstadt
Telefon: 07441 915928-0
E-Mail: freudenstadt@kirn-ingenieure.de
Internet: www.kirn-ingenieure.de



KIRN
INGENIEURE
BERATENDE INGENIEURE



STADT ELZACH
Stadtteil Elzach
Kanalaustausch
Brandstraße / am Stadtwäldle
- Ausführungsplanung -

Kanallängsschnitte	bearbeitet	Datum	Name
	gezeichnet	13.06.2025	TR/LC
	geprüft	13.06.2025	TR
Maßstab: 1 : 250/25	Lagesystem: GK / UTM		
Höhensystem: NN / NHN / NHN im DHHN2016	Ersatz für: Plannummer: 2022-2864_404		
Auftraggeber:			
Datum:	Unterschrift		
Planverfasser:			
Unterschrift			