


AUFTRAGGEBER

AUFTRAGNEHMER

**Regelquerschnitt 5**  
**Hauptleitung 0+341.000**

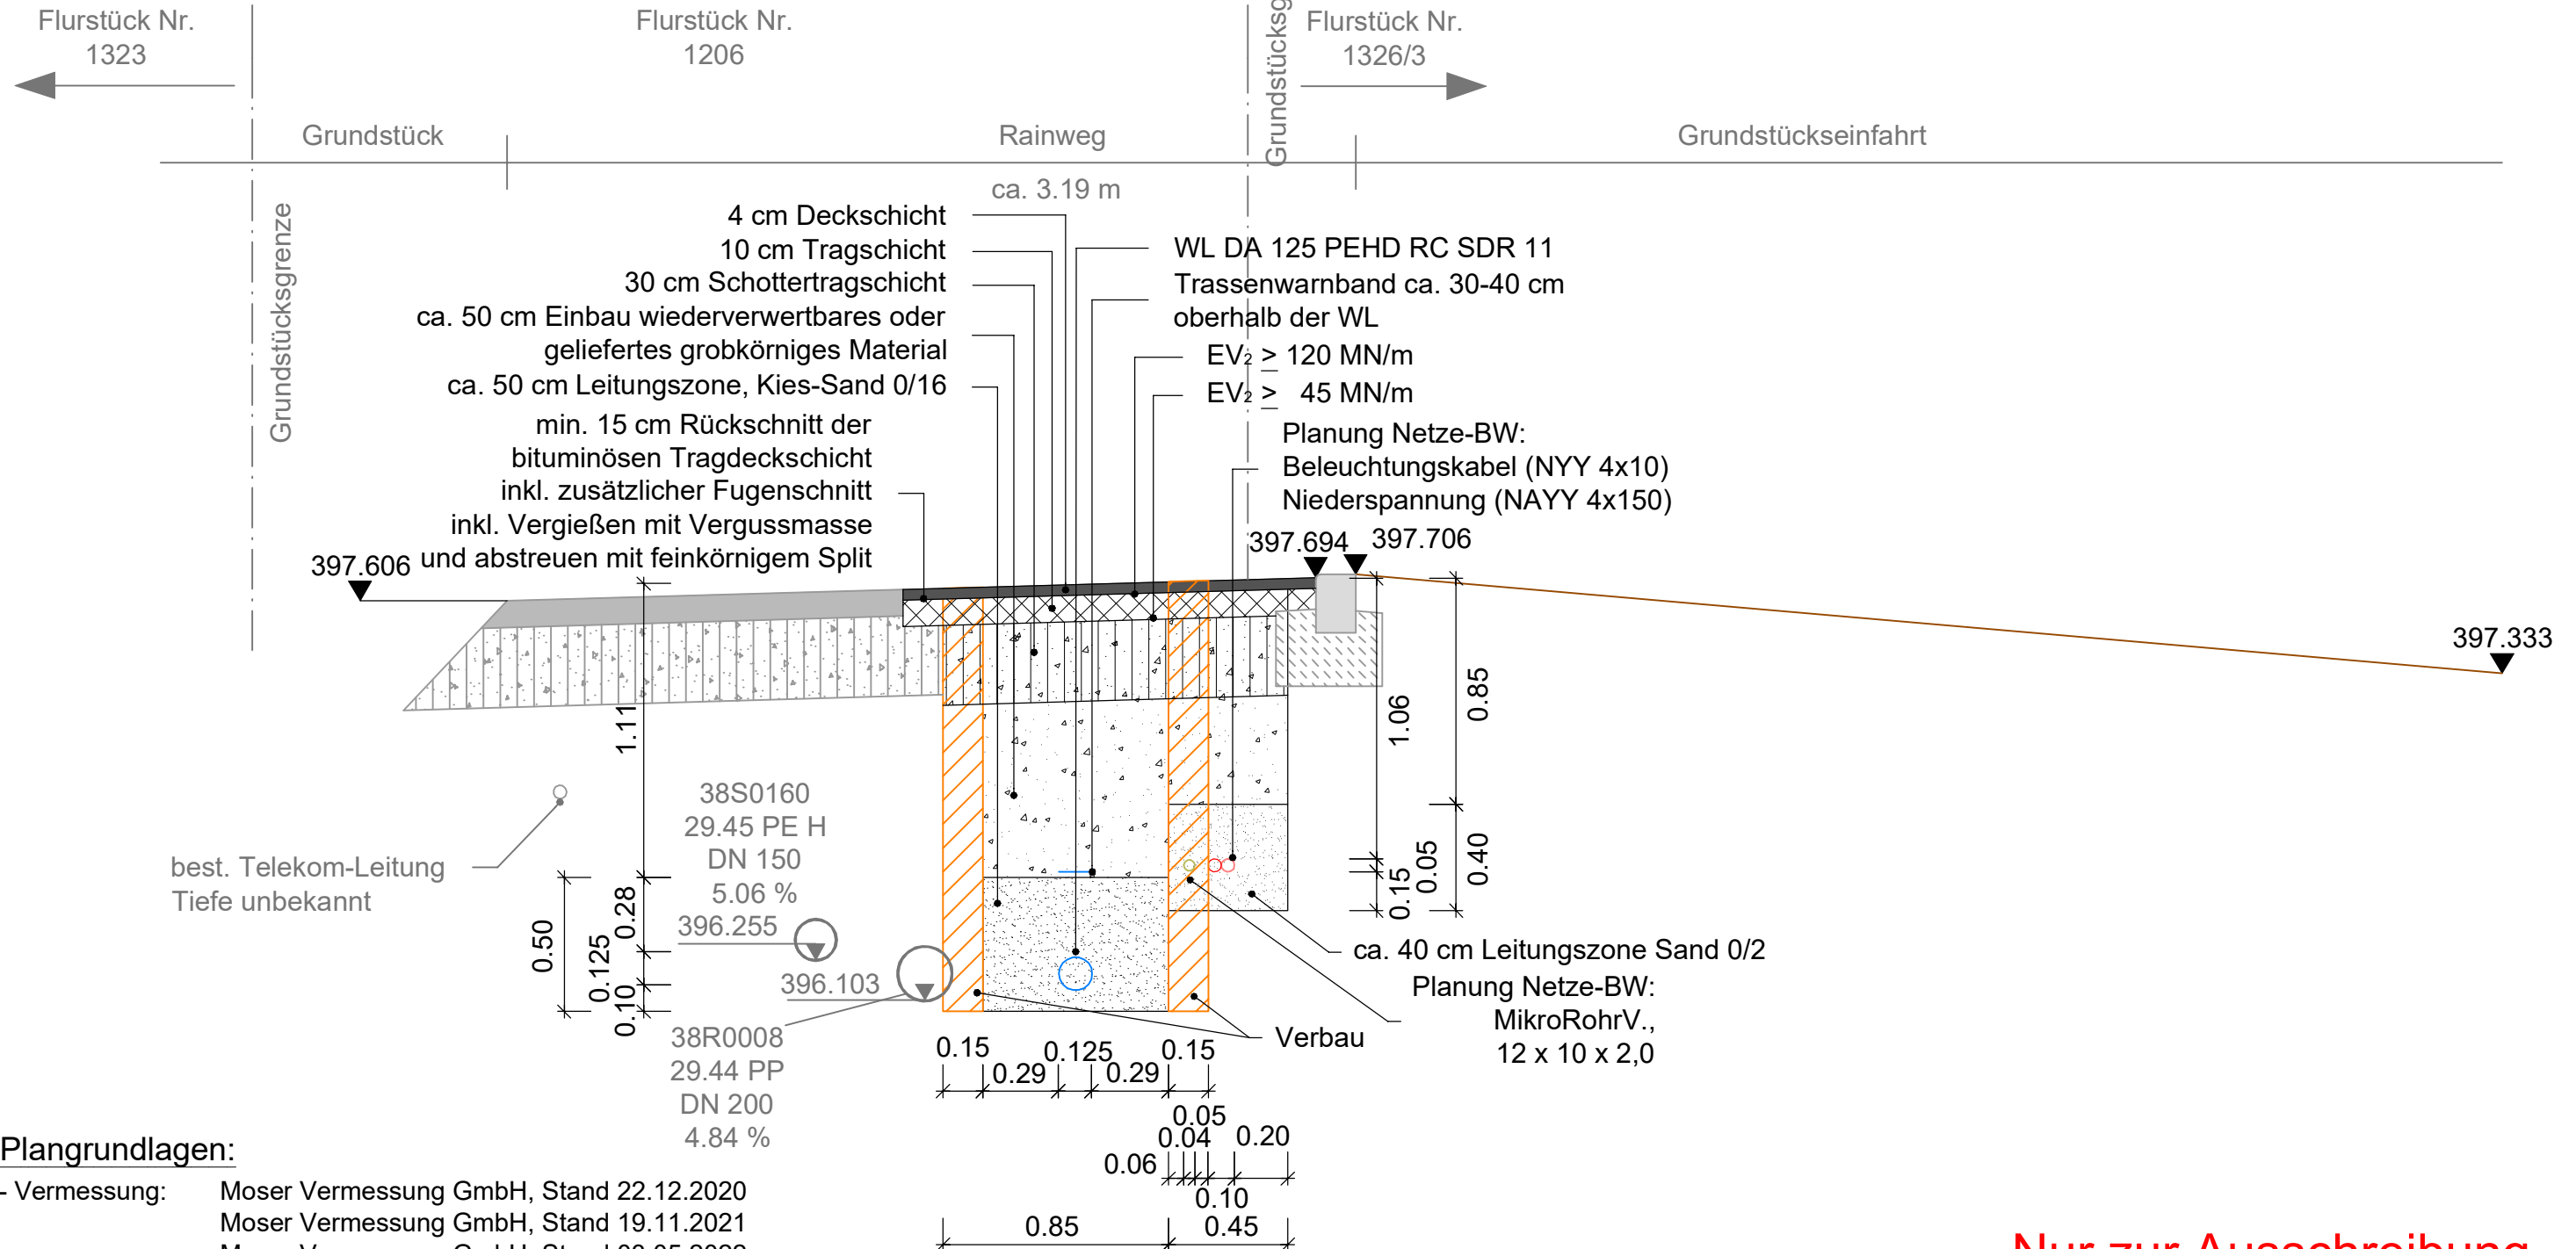

**Plangrundlagen:**

- Vermessung: Moser Vermessung GmbH, Stand 22.12.2020  
Moser Vermessung GmbH, Stand 19.11.2021  
Moser Vermessung GmbH, Stand 03.05.2022
- Planung Strom: Netze BW, Stand 17.01.2023

**Nur zur Ausschreibung**

	DATUM	NAME	PLANUNGSSTAND	UNTERSCHRIFT AUFTRAGGEBER	UNTERSCHRIFT AUFTRAGNEHMER		
ENTWICKELT	17.08.2022	HeJ/bhe	Ausführung			Anschluss Unterprechtal an die öffentl. WV - BA 2 Neuverlegung WL bis zum Rainweg und Neubau Druckminderbauwerk Wasserversorgung Regelquerschnitt 5	3.5.1
BEARBEITET	18.09.2023	bhe/De	MASSSTAB 1:25				
GEPRÜFT	18.09.2023	Kir	LAGESYSTEM DHDN/Gauss Krüger Zone 3				
PROJEKTNUMMER	103.19.119		HÖHENSYSTEM DHHN12/HST130				
					Hügelsheim, den 18.09.2023		