


Regelquerschnitt 6

Flurstück Nr.
1350

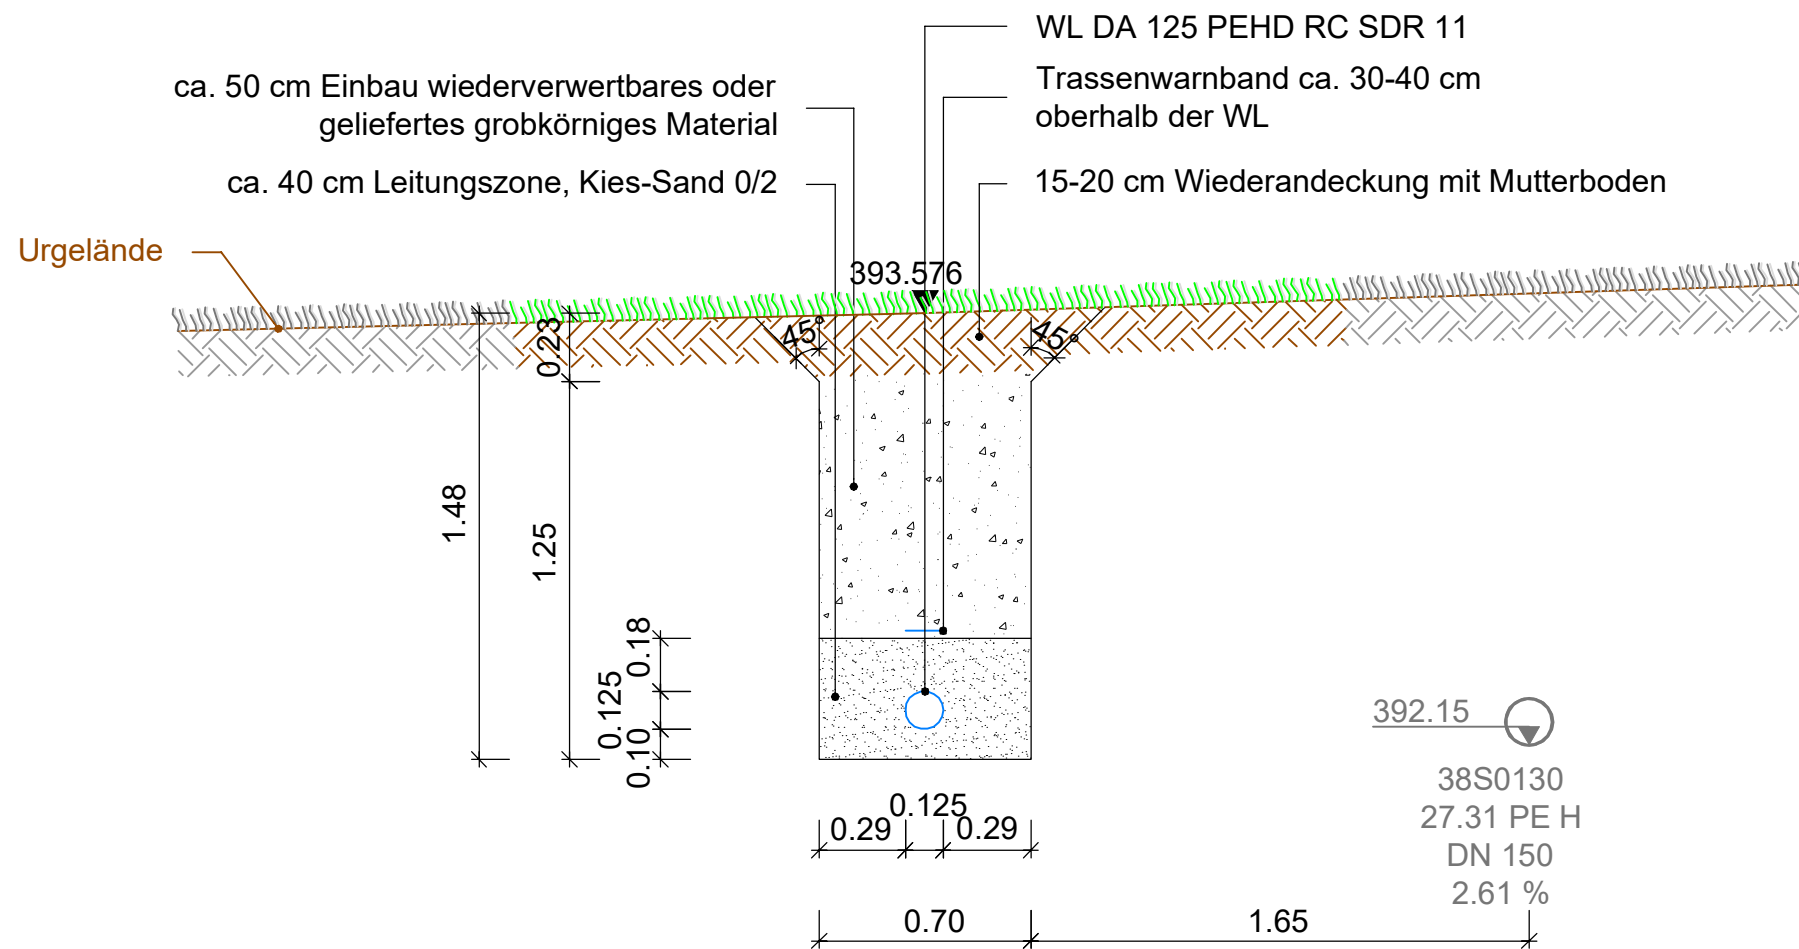

Plangrundlagen:

- Vermessung: Moser Vermessung GmbH, Stand 22.12.2020
- Moser Vermessung GmbH, Stand 19.11.2021
- Moser Vermessung GmbH, Stand 03.05.2022

Nur zur Ausschreibung

	DATUM	NAME	PLANUNGSSTAND
ENTWICKELT	17.08.2022	HeJ/bhe	Ausführung
BEARBEITET	18.09.2023	bhe/De	MASSTAB 1:25
GEPRÜFT	18.09.2023	Kir	LAGESYSTEM DHDN/Gauss Krüger Zone 3
PROJEKTNUMMER	103.19.119		HÖHENSYSTEM DHHN12/HST130

UNTERSCHRIFT AUFTRAGGEBER

UNTERSCHRIFT AUFTRAGNEHMER
P. Wiseman
Hügelsheim, den 18.09.2023

Anschluss Unterprechtal an die öffentl. WV - BA 2
Neuverlegung WL bis zum Rainweg und Neubau Druckminderbauwerk
Wasserversorgung
Regelquerschnitt 6

3.6.1

ANLAGE