


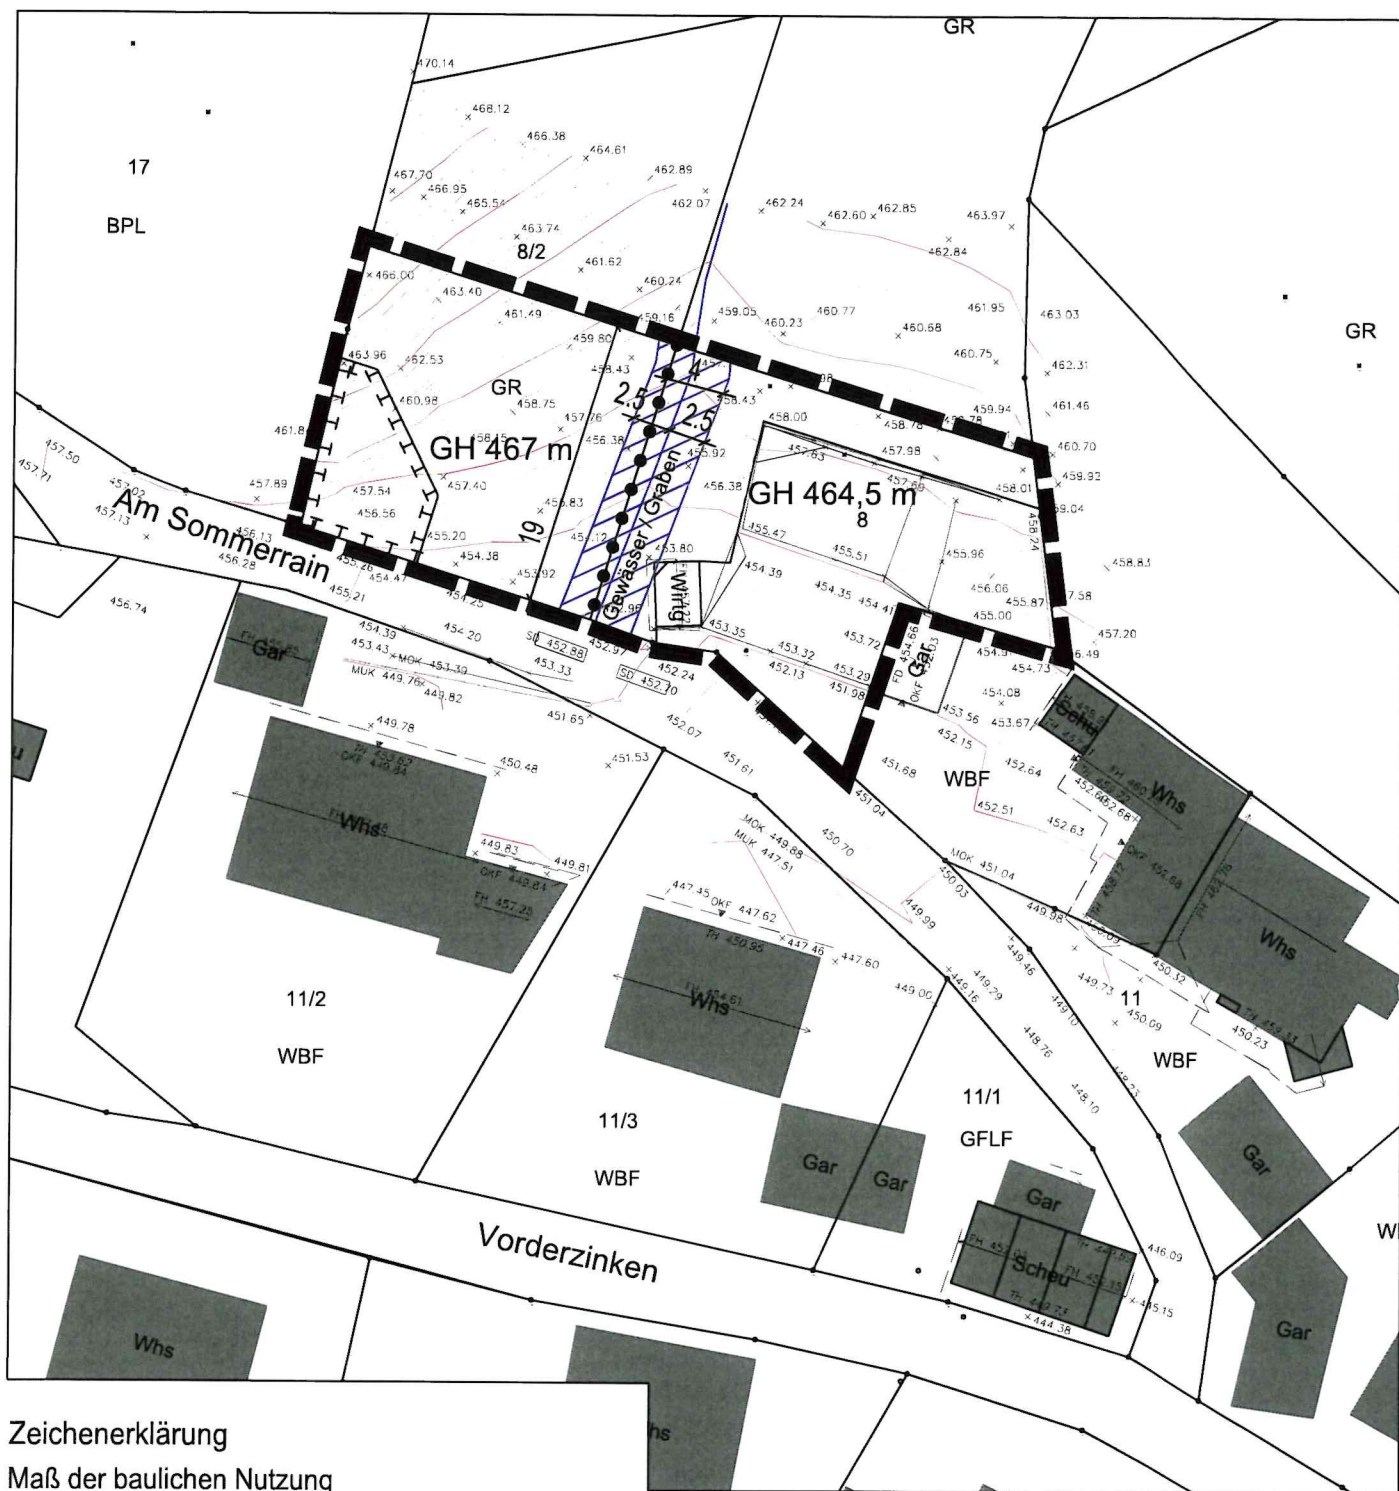

Zeichenerklärung

Maß der baulichen Nutzung

(§ 9 Abs. 1 Nr. 1 BauGB; §§ 16-20 BauNVO)

GH maximal zulässige Gebäudehöhe in m ü. NH (DHHN2016)

Sonstige Planzeichen



Grenze des räumlichen Geltungsbereichs des Bebauungsplans (§ 9 Abs. 7 BauGB)



Abgrenzung des Maßes der Nutzung (z.B. § 1 Abs. 4, § 16 Abs. 5 BauNVO)

Maßnahmen zum Schutz, zur Pflege und zur Entwicklung von Natur und Landschaft

(§ 9 Abs. 1 Nr. 20, 25 und Abs. 6 BauGB)



Flächen für Maßnahmen zum Schutz, zur Pflege und zur Entwicklung von Natur und Landschaft (§ 9 Abs. 1 Nr. 20 und Abs. 6 BauGB)

Sonstige Darstellung




Freihaltebereich Gewässer (nur Darstellung)

Stadt Elzach, OT Yach Ergänzungssatzung "Am Sommerrain"



Abgrenzungsplan

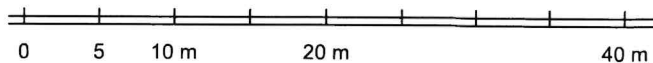

Planstand: 03.06.2025

Projekt-Nr.: S-23-038

Bearbeiter: Sam / Pu

M. 1 / 500

Im A4-Format

fsp.stadtplanung

Fahle Stadtplaner Partnerschaft mbB
Schwabentorring 12, 79098 Freiburg
Fon 0761/36875-0, www.fsp-stadtplanung.de

