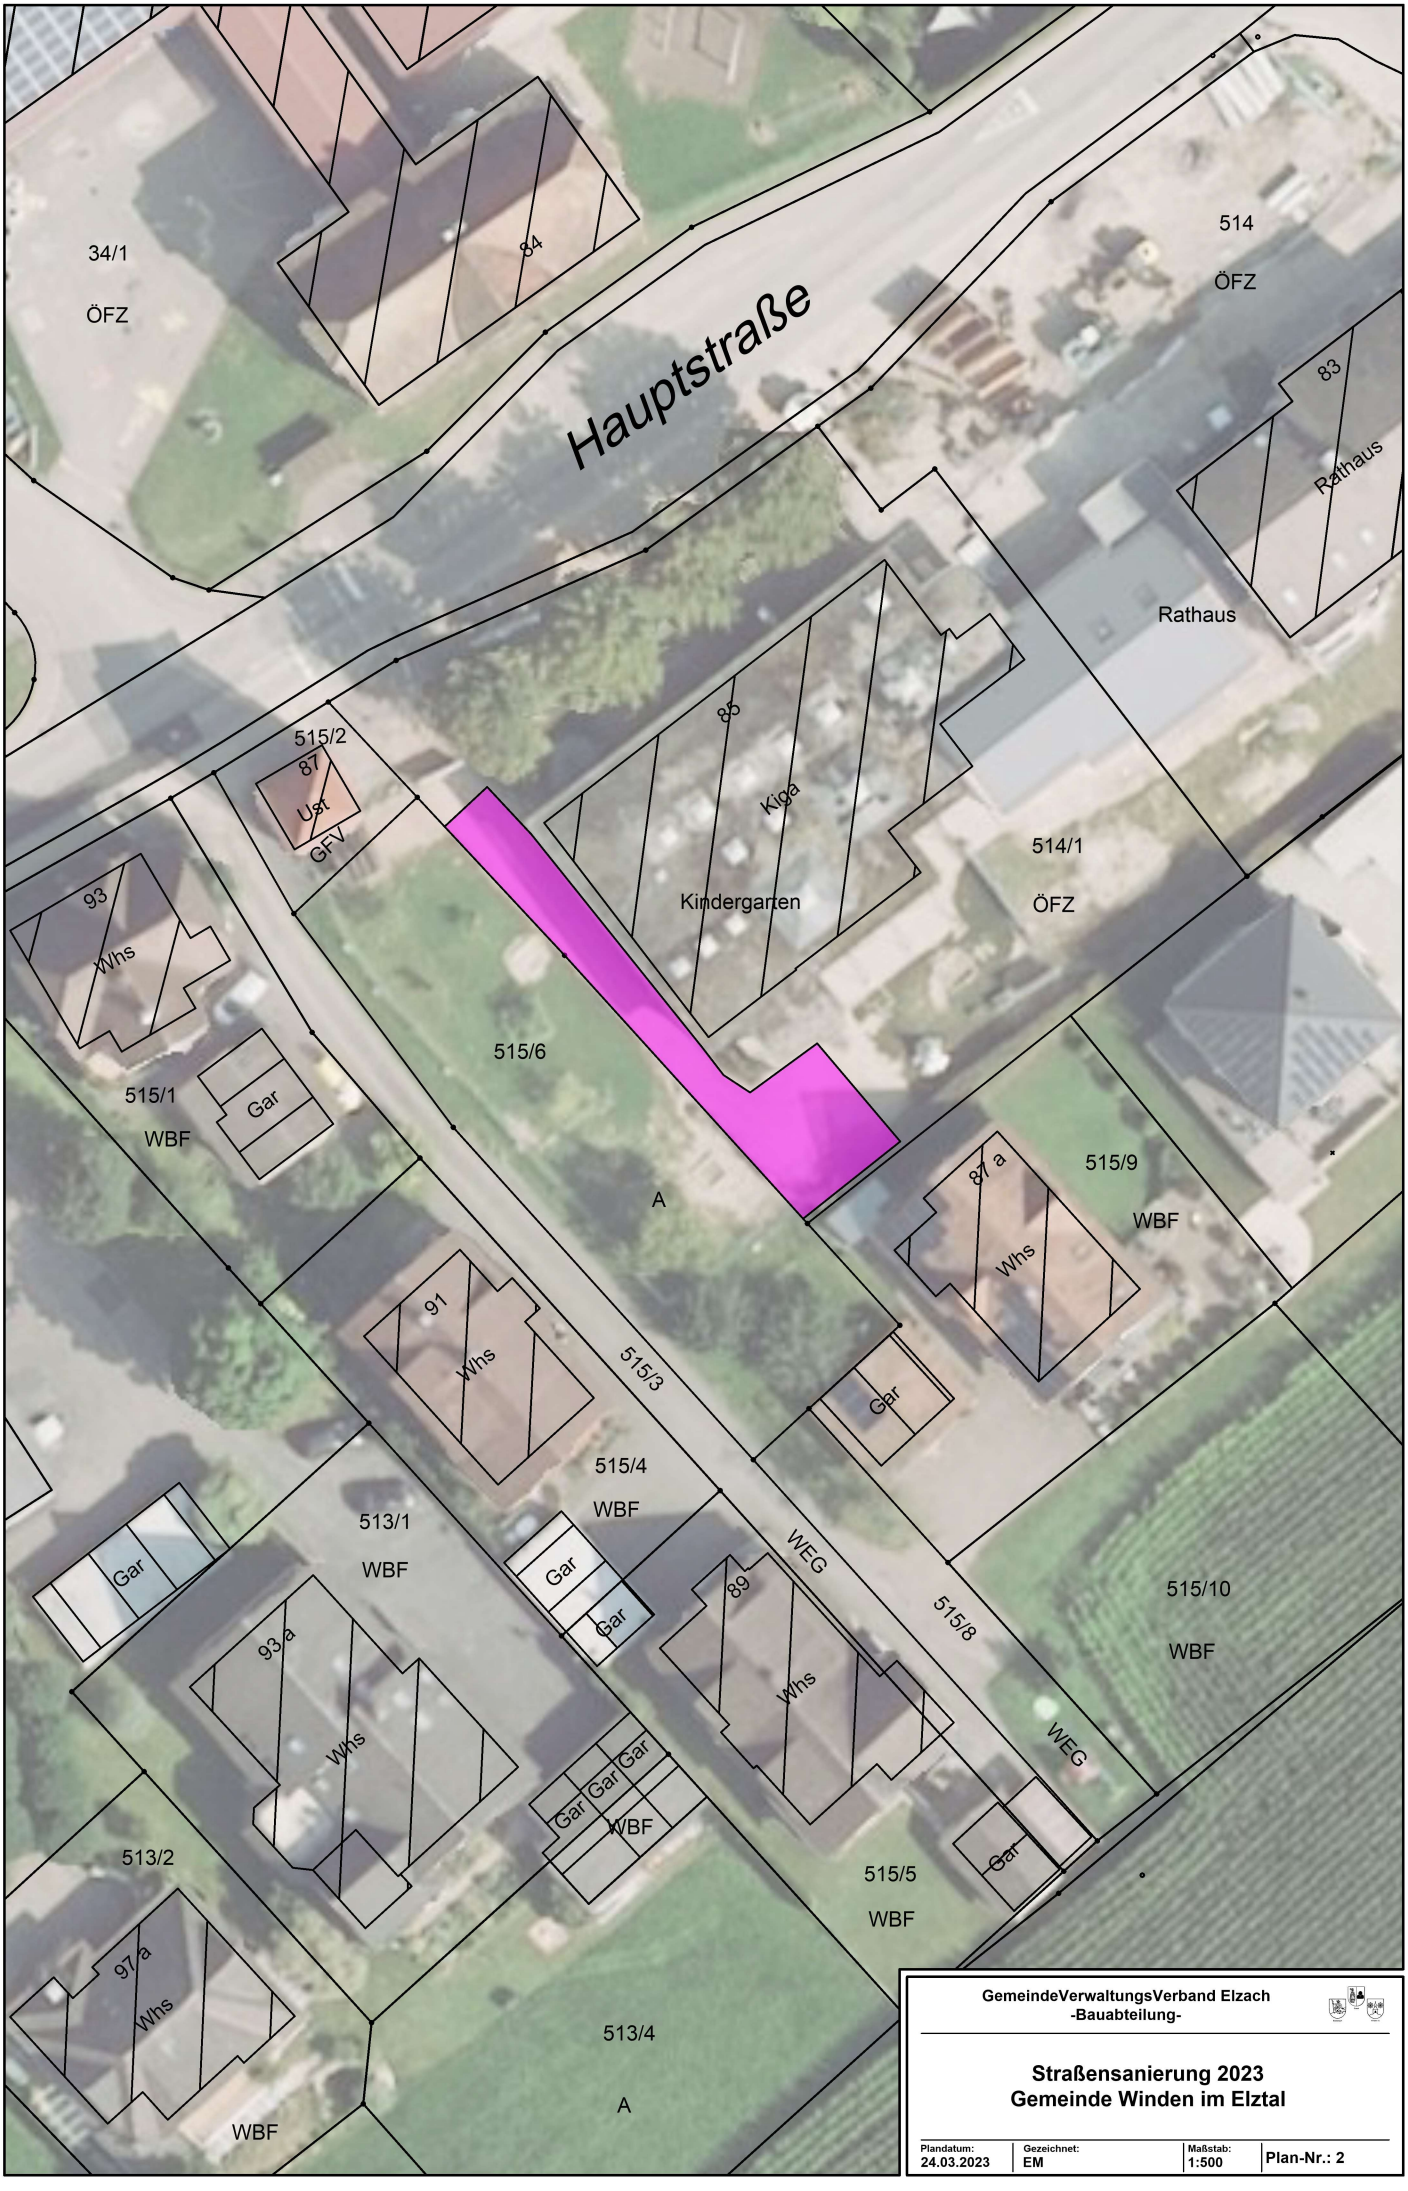

GemeindeVerwaltungsVerband Elzach
-Bauabteilung-

Straßensanierung 2023
Gemeinde Winden im Elztal

Plandatum:	Gezeichnet:	Maßstab:	Plan-Nr.: 2
24.03.2023	EM	1:500	