


**Regelquerschnitt 4**  
**Hauptleitung 0+305.000**

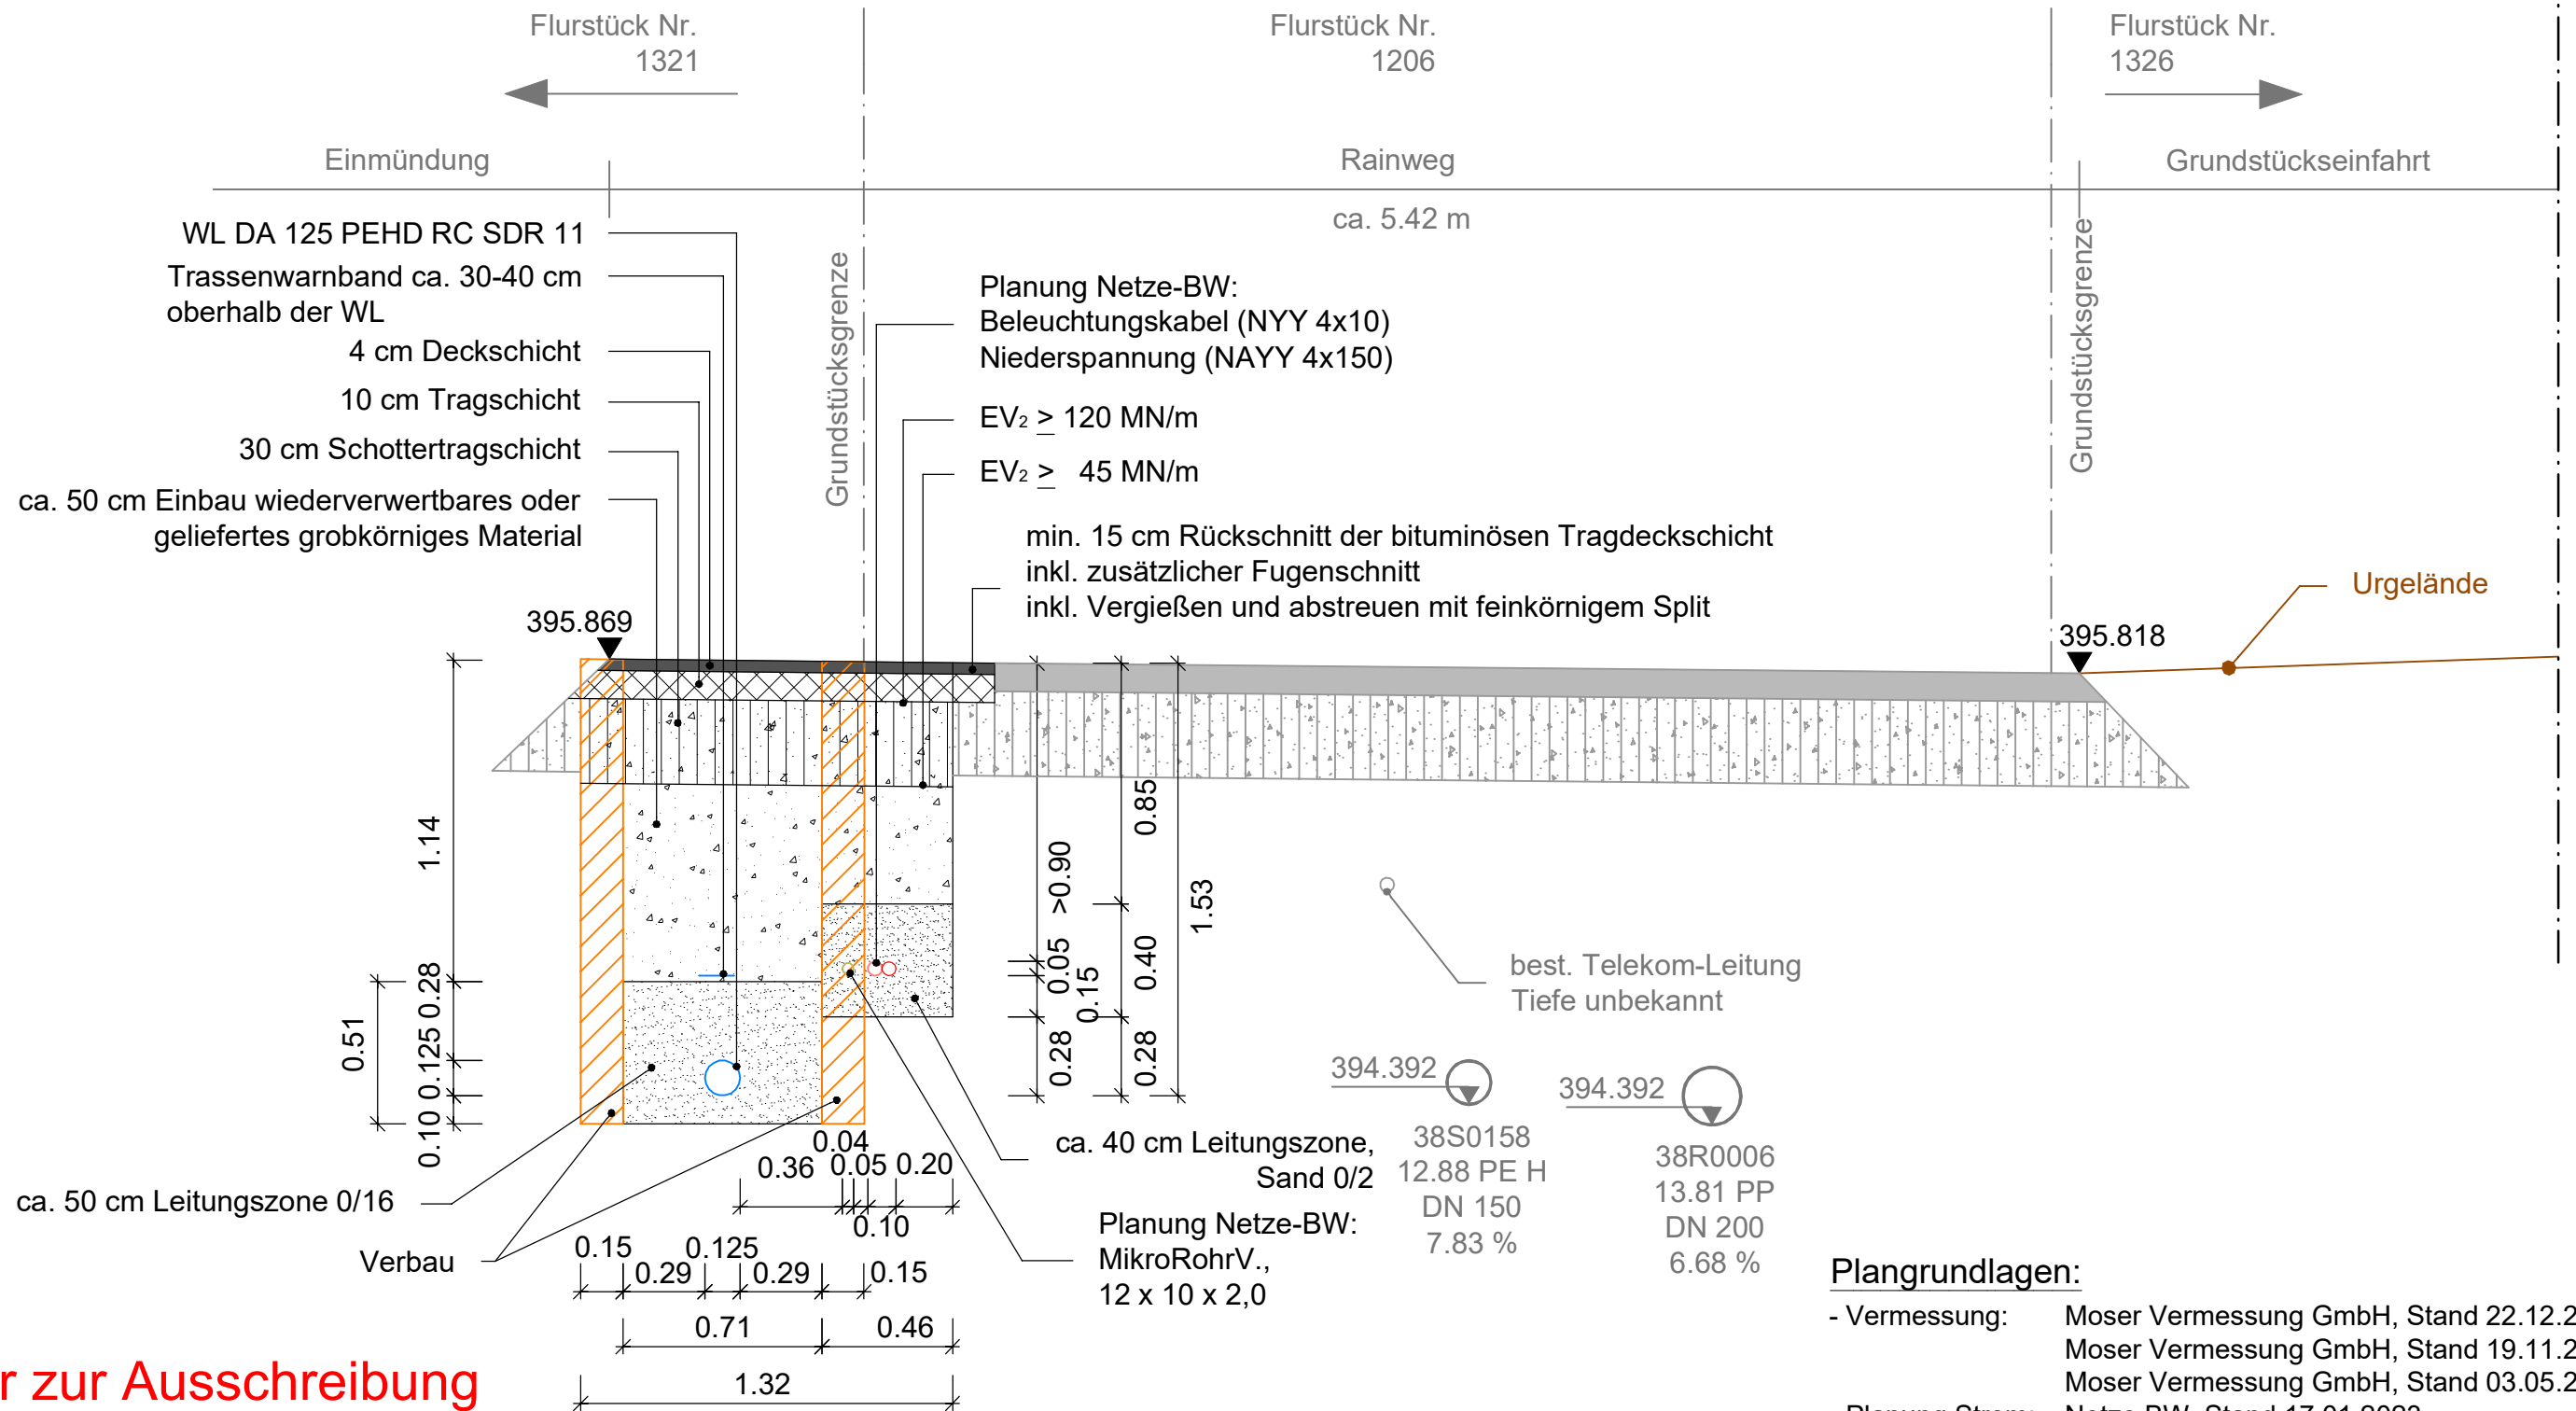

**Nur zur Ausschreibung**

	DATUM	NAME	PLANUNGSSTAND
ENTWICKELT	17.08.2022	HeJ/bhe	Ausführung
BEARBEITET	18.09.2023	bhe/De	MASSTAB 1:25
GEPRÜFT	18.09.2023	Kir	LAGESYSTEM DHDN/Gauss Krüger Zone 3
PROJEKTNUMMER	103.19.119		HÖHENSYSTEM DHHN12/HST130

UNTERSCHRIFT AUFTRAGGEBER

UNTERSCHRIFT AUFTRAGNEHMER  
*P. Wisauer*  
Hügelsheim, den 18.09.2023

**Anschluss Unterprechtal an die öffentl. WV - BA 2**  
**Neuverlegung WL bis zum Rainweg und Neubau Druckminderbauwerk**  
**Wasserversorgung**  
**Regelquerschnitt 4**

**3.4.1**  
ANLAGE