


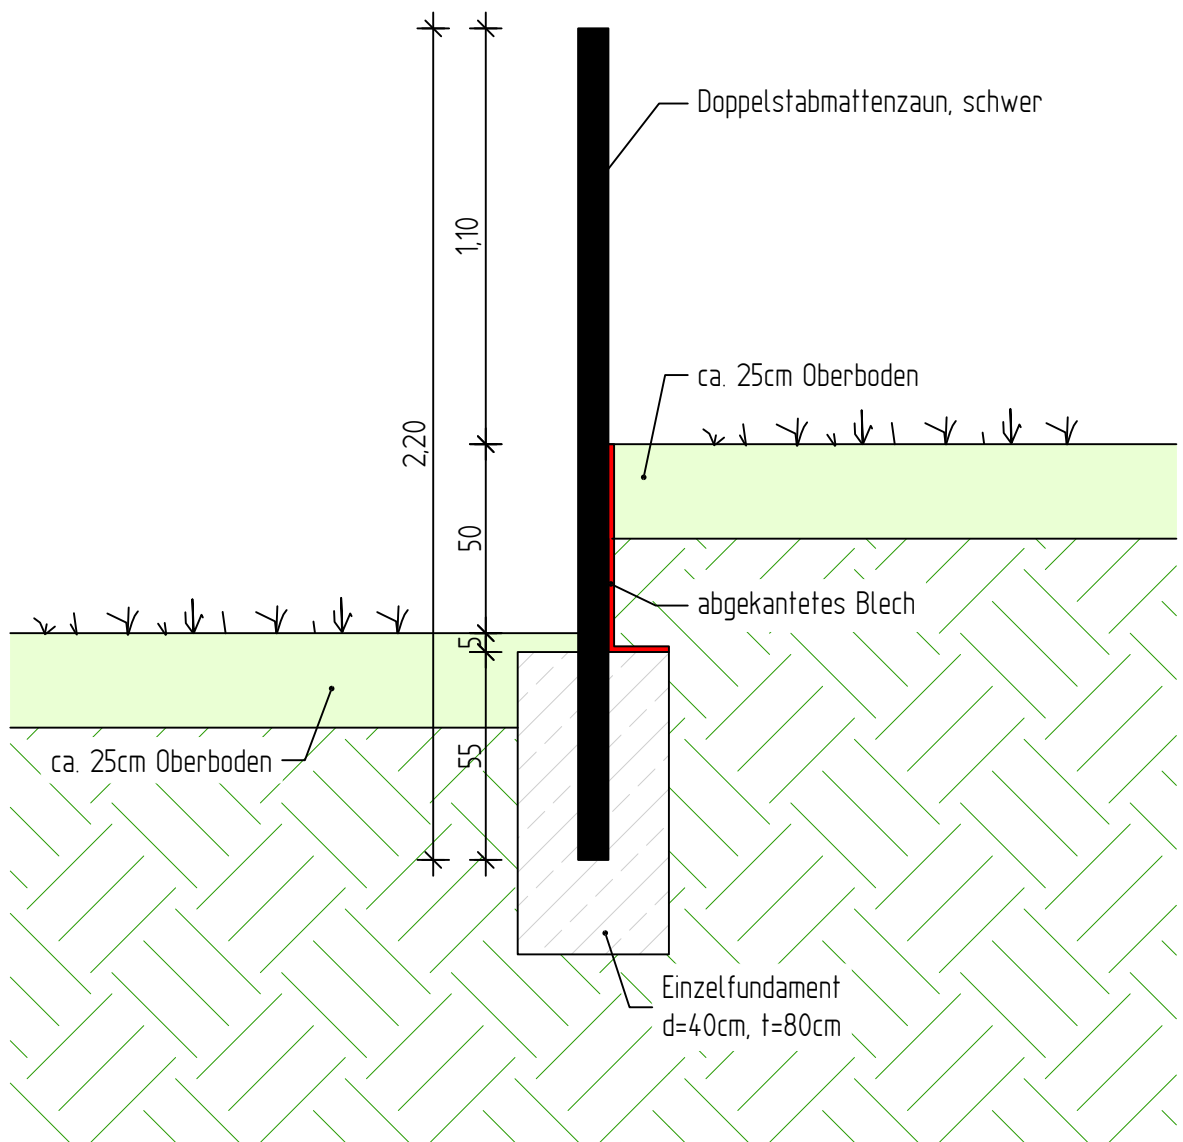

nur für die
Ausschreibung

Pforzheim • Freudenstadt • Plochingen • Heppenheim

STADT ELZACH

Kanalaustausch Brandstraße / Am Stadtwäldele

Doppelstabmattenzaun Skizze

18.06.2025

Maßstab 1 : 20

Proj.-Nr. 2022-2864



KIRN
INGENIEURE
BERATENDE INGENIEURE