


R 160x60
pulverbeschichtet
Farbe ge. Angabe Architekt

VK Rohbau

Schwerlastrinne
Einbau gem. Herstellerrichtlinien

Vergußmörtel, Stoßfugen Rinnenkörper
abdichten

- 0.02 OK Terrain

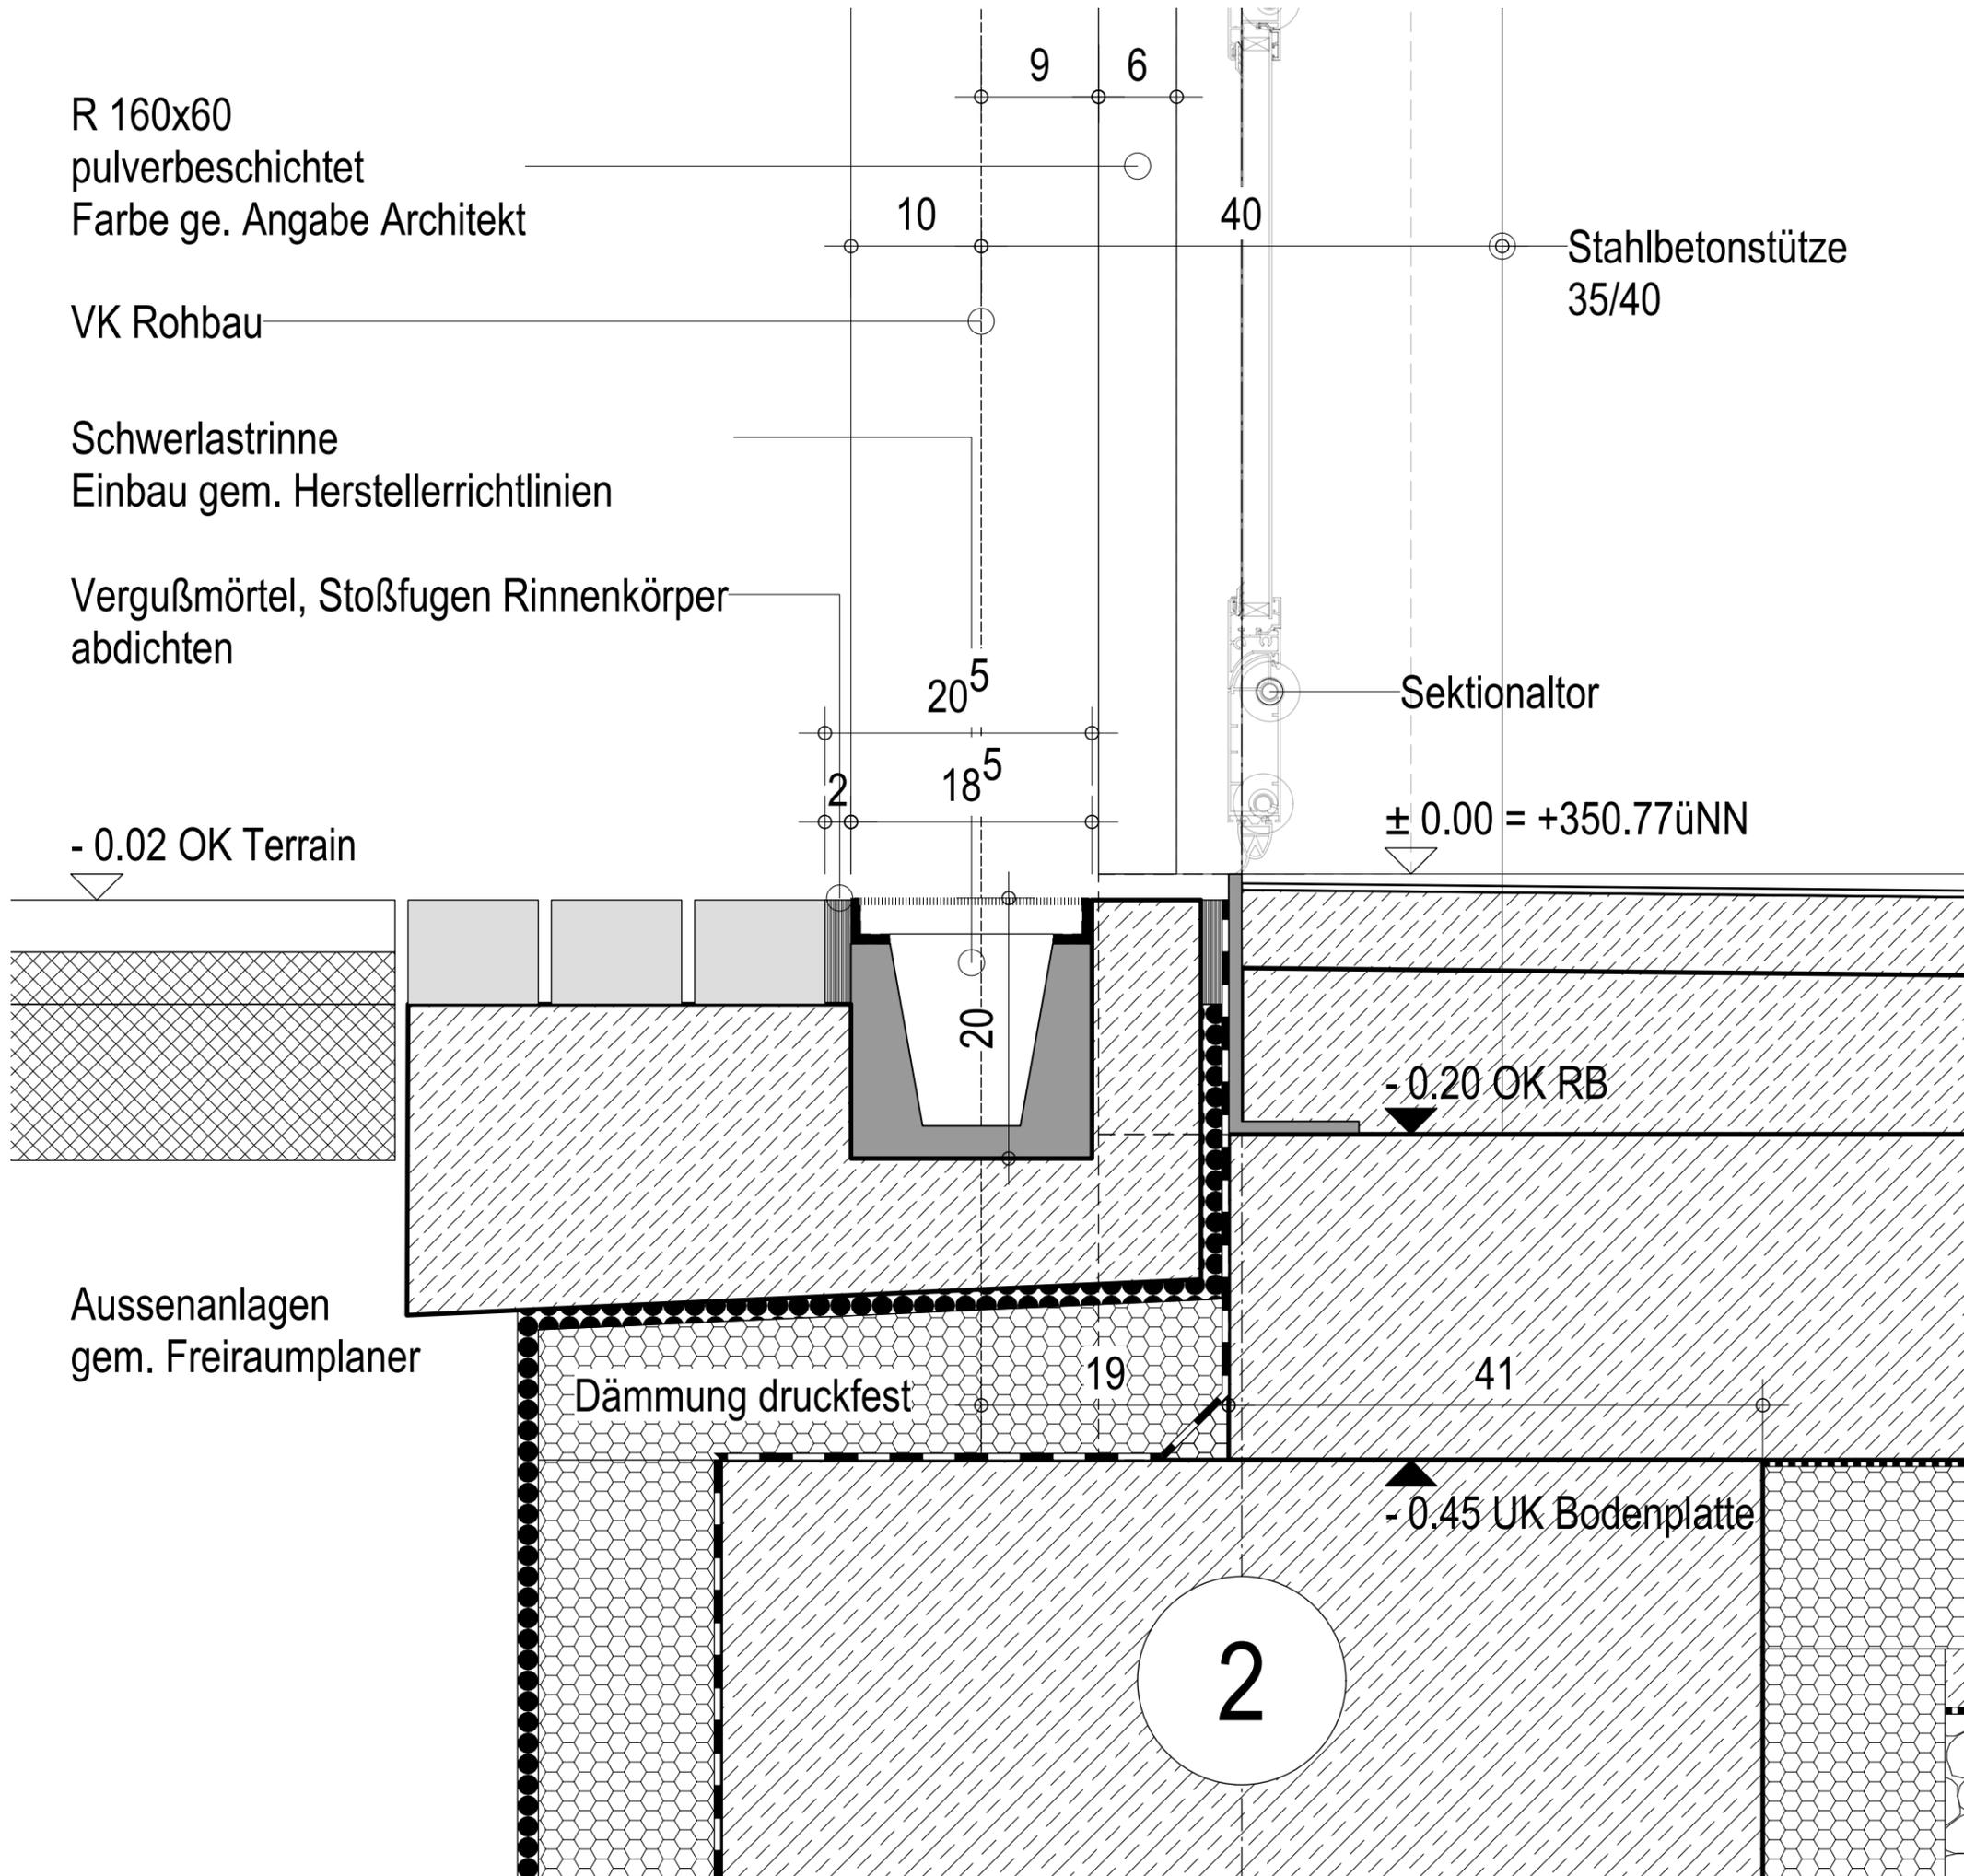

Sämtliche Maße und Ausführungsdetails sind verantwortlich zu prüfen und gegebenenfalls richtigzustellen. Unstimmigkeiten sind dem Planenden Architekten sofort zu melden. Eine Berufung auf diese Zeichnung enthebt den Ausführenden nicht von der Verantwortung gemäß vob/b §3.

Index	Änderung/Ergänzung	Datum	Bearbeiter

Projekt Neubau Feuerwehr&Rettungswache DRK Weilertalstraße 2 in Elzach		
Bauherr Stadt Elzach Hauptstraße 69, 79215 Elzach		
Architekt Buddenberg Tauchmann Architekten Düsseldorf Tannenstraße 9, 40476 Düsseldorf		
Maßstab 1:5	Datum (erstellt) 08.02.21	Gezeichnet CS
Planbezeichnung SOCKEL&TOR FZH FW		
LPH Werkplanung	Plannummer D-05E	Blattgröße DIN A3
±0.00 = 350,77 üNN		Datei LP5-FW-D-FZHfwSockTor-s5-2010208