
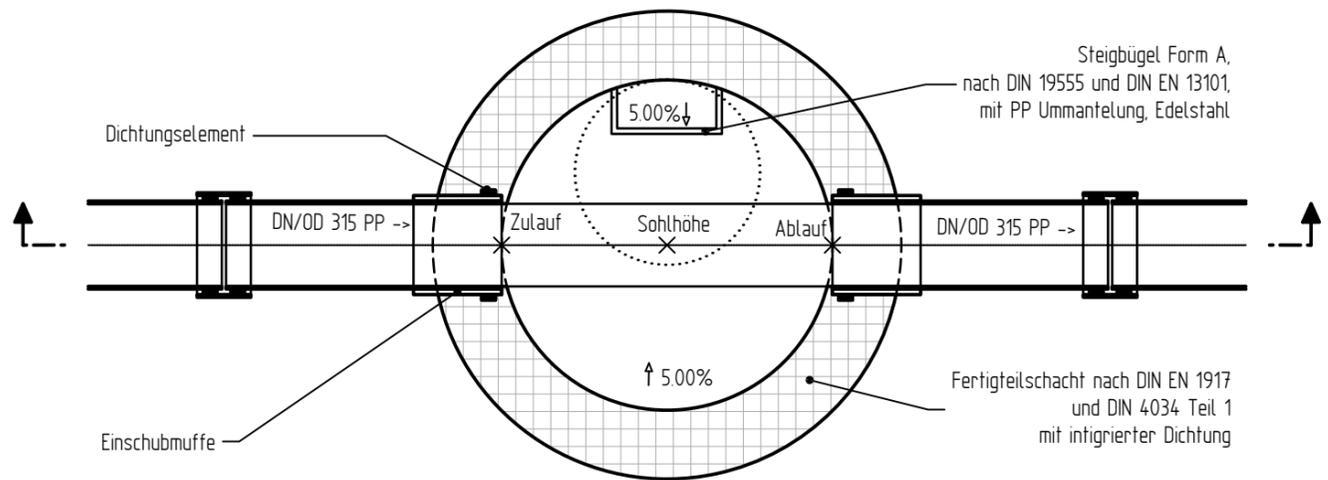


Mischwasserschacht  
DN1000  
GILT NUR FÜR SCHÄCHTE  
INKL. KONUS

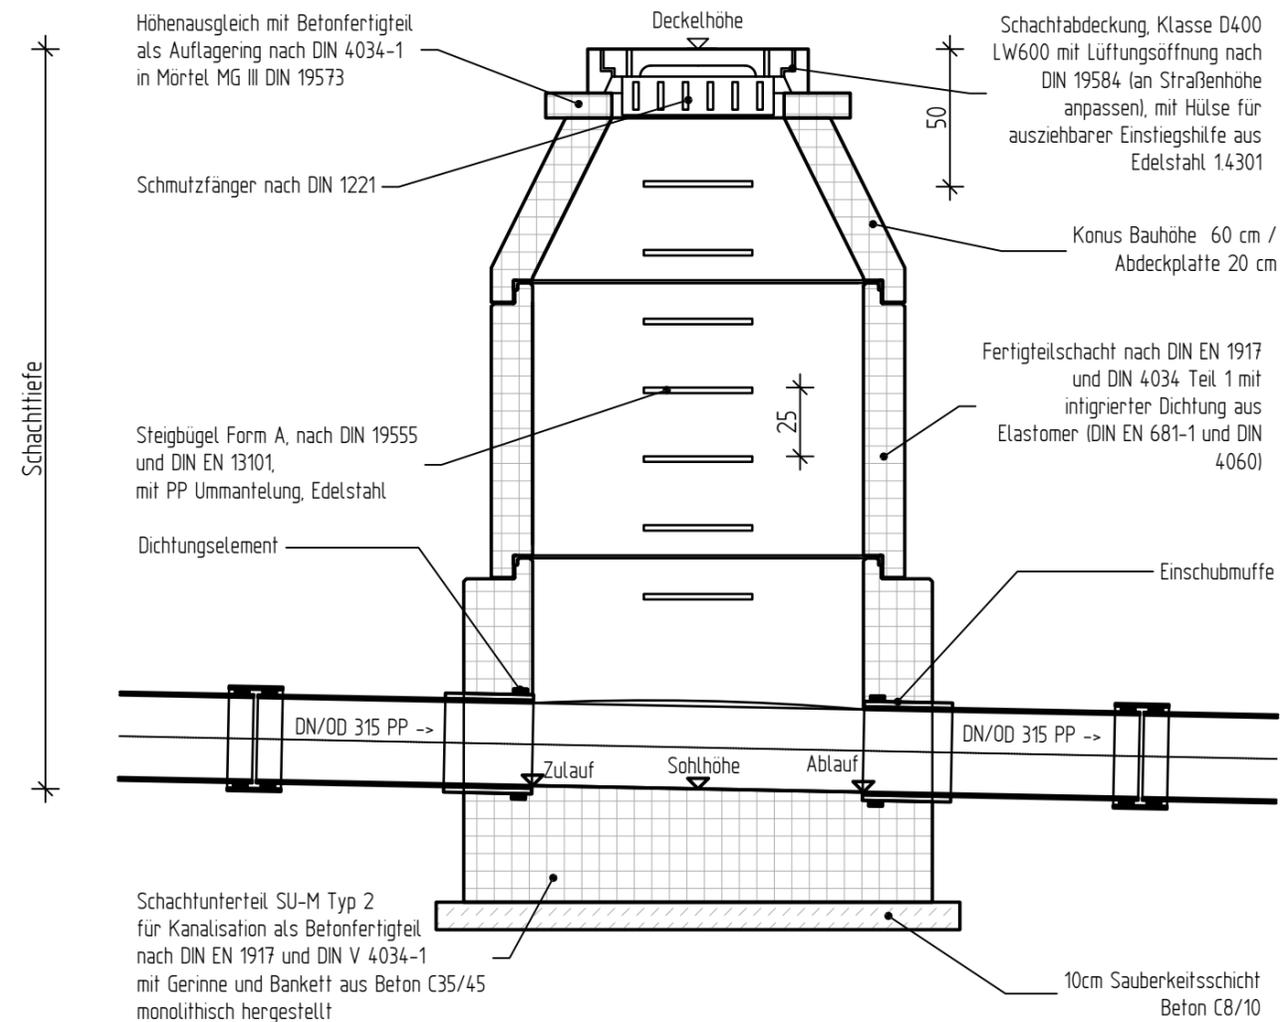

**nur für Ausschreibung**

Index	Datum	Name	Art der Änderung

Pforzheim • Freudenstadt • Plochingen • Heppenheim

Straßburger Straße 16  
72250 Freudenstadt  
Telefon: 07441 915928-0  
E-Mail: freudenstadt@kirn-ingenieure.de  
Internet: www.kirn-ingenieure.de



**KIRN INGENIEURE**  
BERATENDE INGENIEURE



**STADT ELZACH**  
Stadtteil Elzach

Kanalaustausch  
Brandstraße / am Stadtwäldele  
- Ausführungsplanung -

Regelschachtzeichnung		Datum	Name
	bearbeitet	13.06.2025	TR/LC
	gezeichnet	13.06.2025	LC
Maßstab: 1 : 25		geprüft	13.06.2025 TR
Höhensystem: NN / NHN / NHN im DHIIN2016	Lagesystem: GK / UTM		
Ersatz für:	Plannummer: 2022-2864 405		
Auftraggeber:			
Datum:	Unterschrift		
Planverfasser:	Unterschrift		