


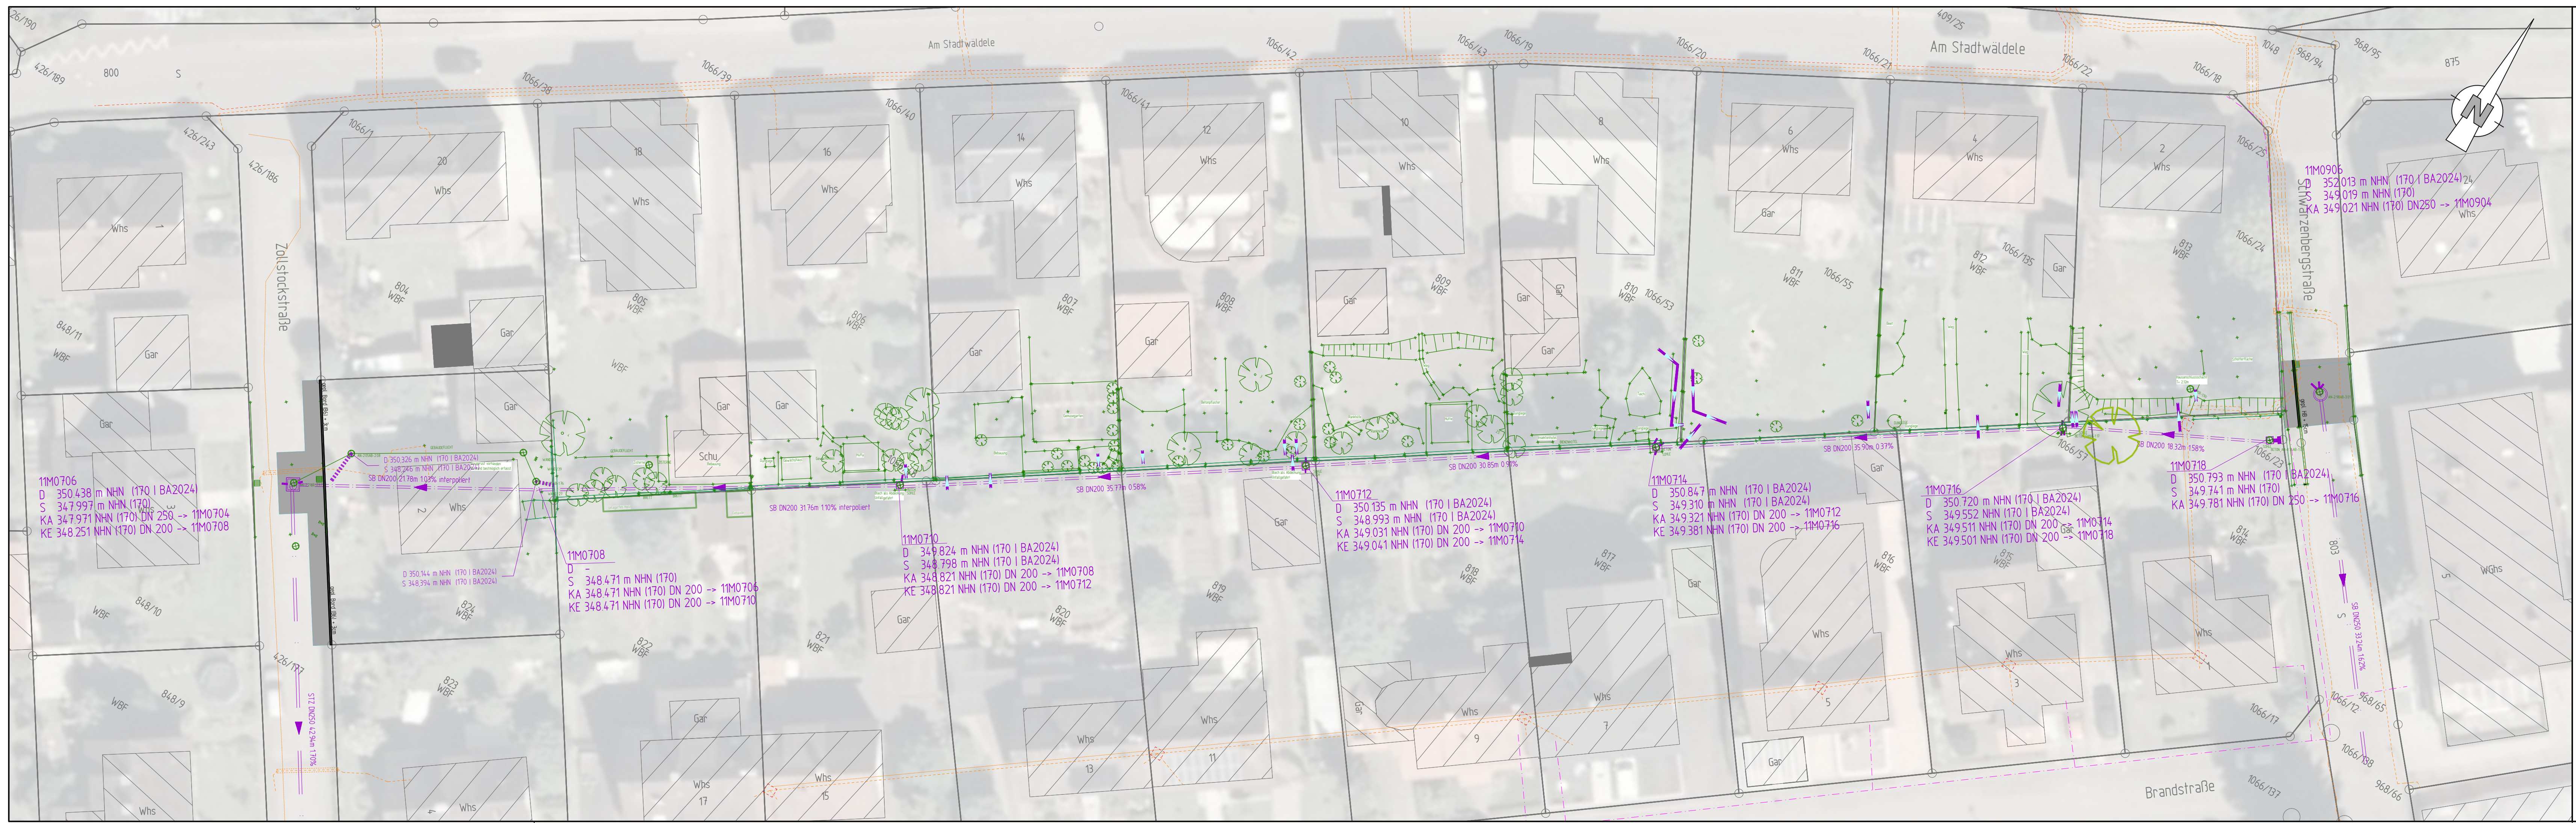

Legende Bestand

- Mischwasserkanal
- Telekommunikation
- Strom, Niederspannung/ Beleuchtung
- Strom, Mittelspannung

Index	Datum	Name	Art der Änderung
-	-	-	-
-	-	-	-
-	-	-	-
-	-	-	-

nur für Ausschreibung

Pforzheim • Freudenstadt • Plochingen • Heppenheim

Straßburger Straße 16
72250 Freudenstadt
Telefon: 07441 915928-0
E-Mail: freudenstadt@kirn-ingenieure.de
Internet: www.kirn-ingenieure.de

KIRN INGENIEURE
BERATENDE INGENIEURE

STADT ELZACH
Stadtteil Elzach

Kanalaustausch
Brandstraße / am Stadtwäldele
- Ausführungsplanung -

Lageplan - Grundlageplan	Datum	Name
bearbeitet	13.06.2025	TR/LC
gezeichnet	13.06.2025	LC
geprüft	13.06.2025	TR

Höhensystem: NN / NHN / NHN im DHHN2016
Lagesystem: GK / UTM
Ersatz für: Plannummer: 2022-2864 406

Auftraggeber:

Datum: Unterschrift

Planverfasser: Unterschrift