Regelquerschnitt - Grünfläche

DN/OD 315

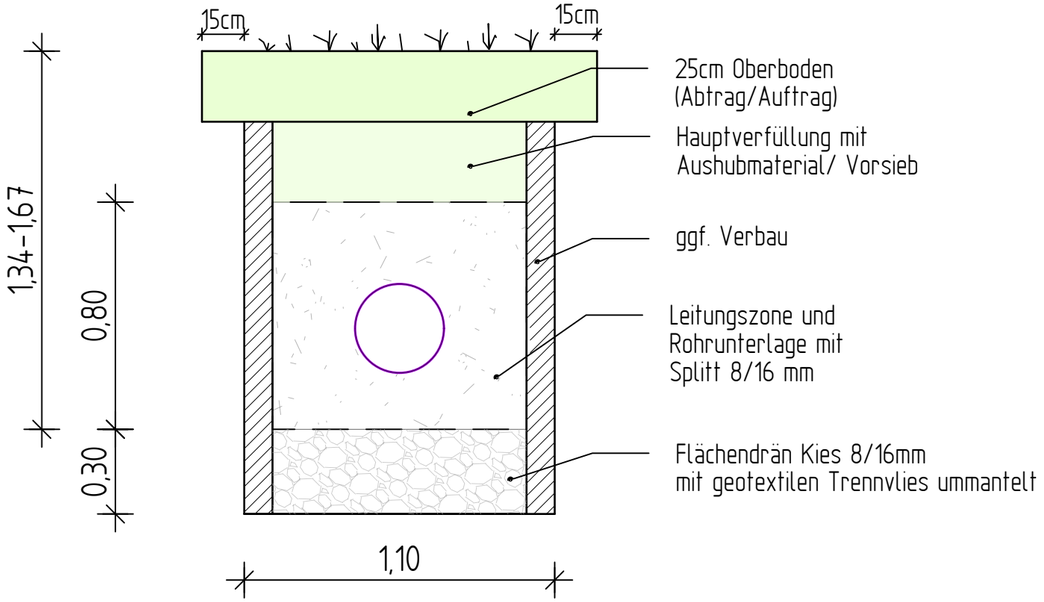

nur für Ausschreibung

Index	Datum	Name	Art der Änderung
	-	-	-

Pforzheim • Freudenstadt • Plochingen • Heppenheim

Straßburger Straße 16
72250 Freudenstadt
Telefon: 07441 915928-0
E-Mail: freudenstadt@kirn-ingenieure.de
Internet: www.kirn-ingenieure.de

KIRN INGENIEURE
BERATENDE INGENIEURE

STADT ELZACH

Stadtteil Elzach

Kanalaustausch
Brandstraße / am Stadtwäldele

- Ausführungsplanung -

Regelquerschnitte

Maßstab: 1 : 20

	Datum	Name
bearbeitet	13.06.2025	TR/LC
gezeichnet	13.06.2025	LC
geprüft	13.06.2025	TR

Höhensystem: ~~NN~~ / ~~NHN~~ / NHN im DHHN2016

Lagesystem: ~~GK~~ / ~~UTM~~

Ersatz für:

Plannummer: 2022-2864 403

Auftraggeber:

Datum: Unterschrift

Planverfasser:

Unterschrift