


WALD + CORBE Consulting GmbH CAD Format: 966 mm x 495 mm Fläche: 0,48 m²

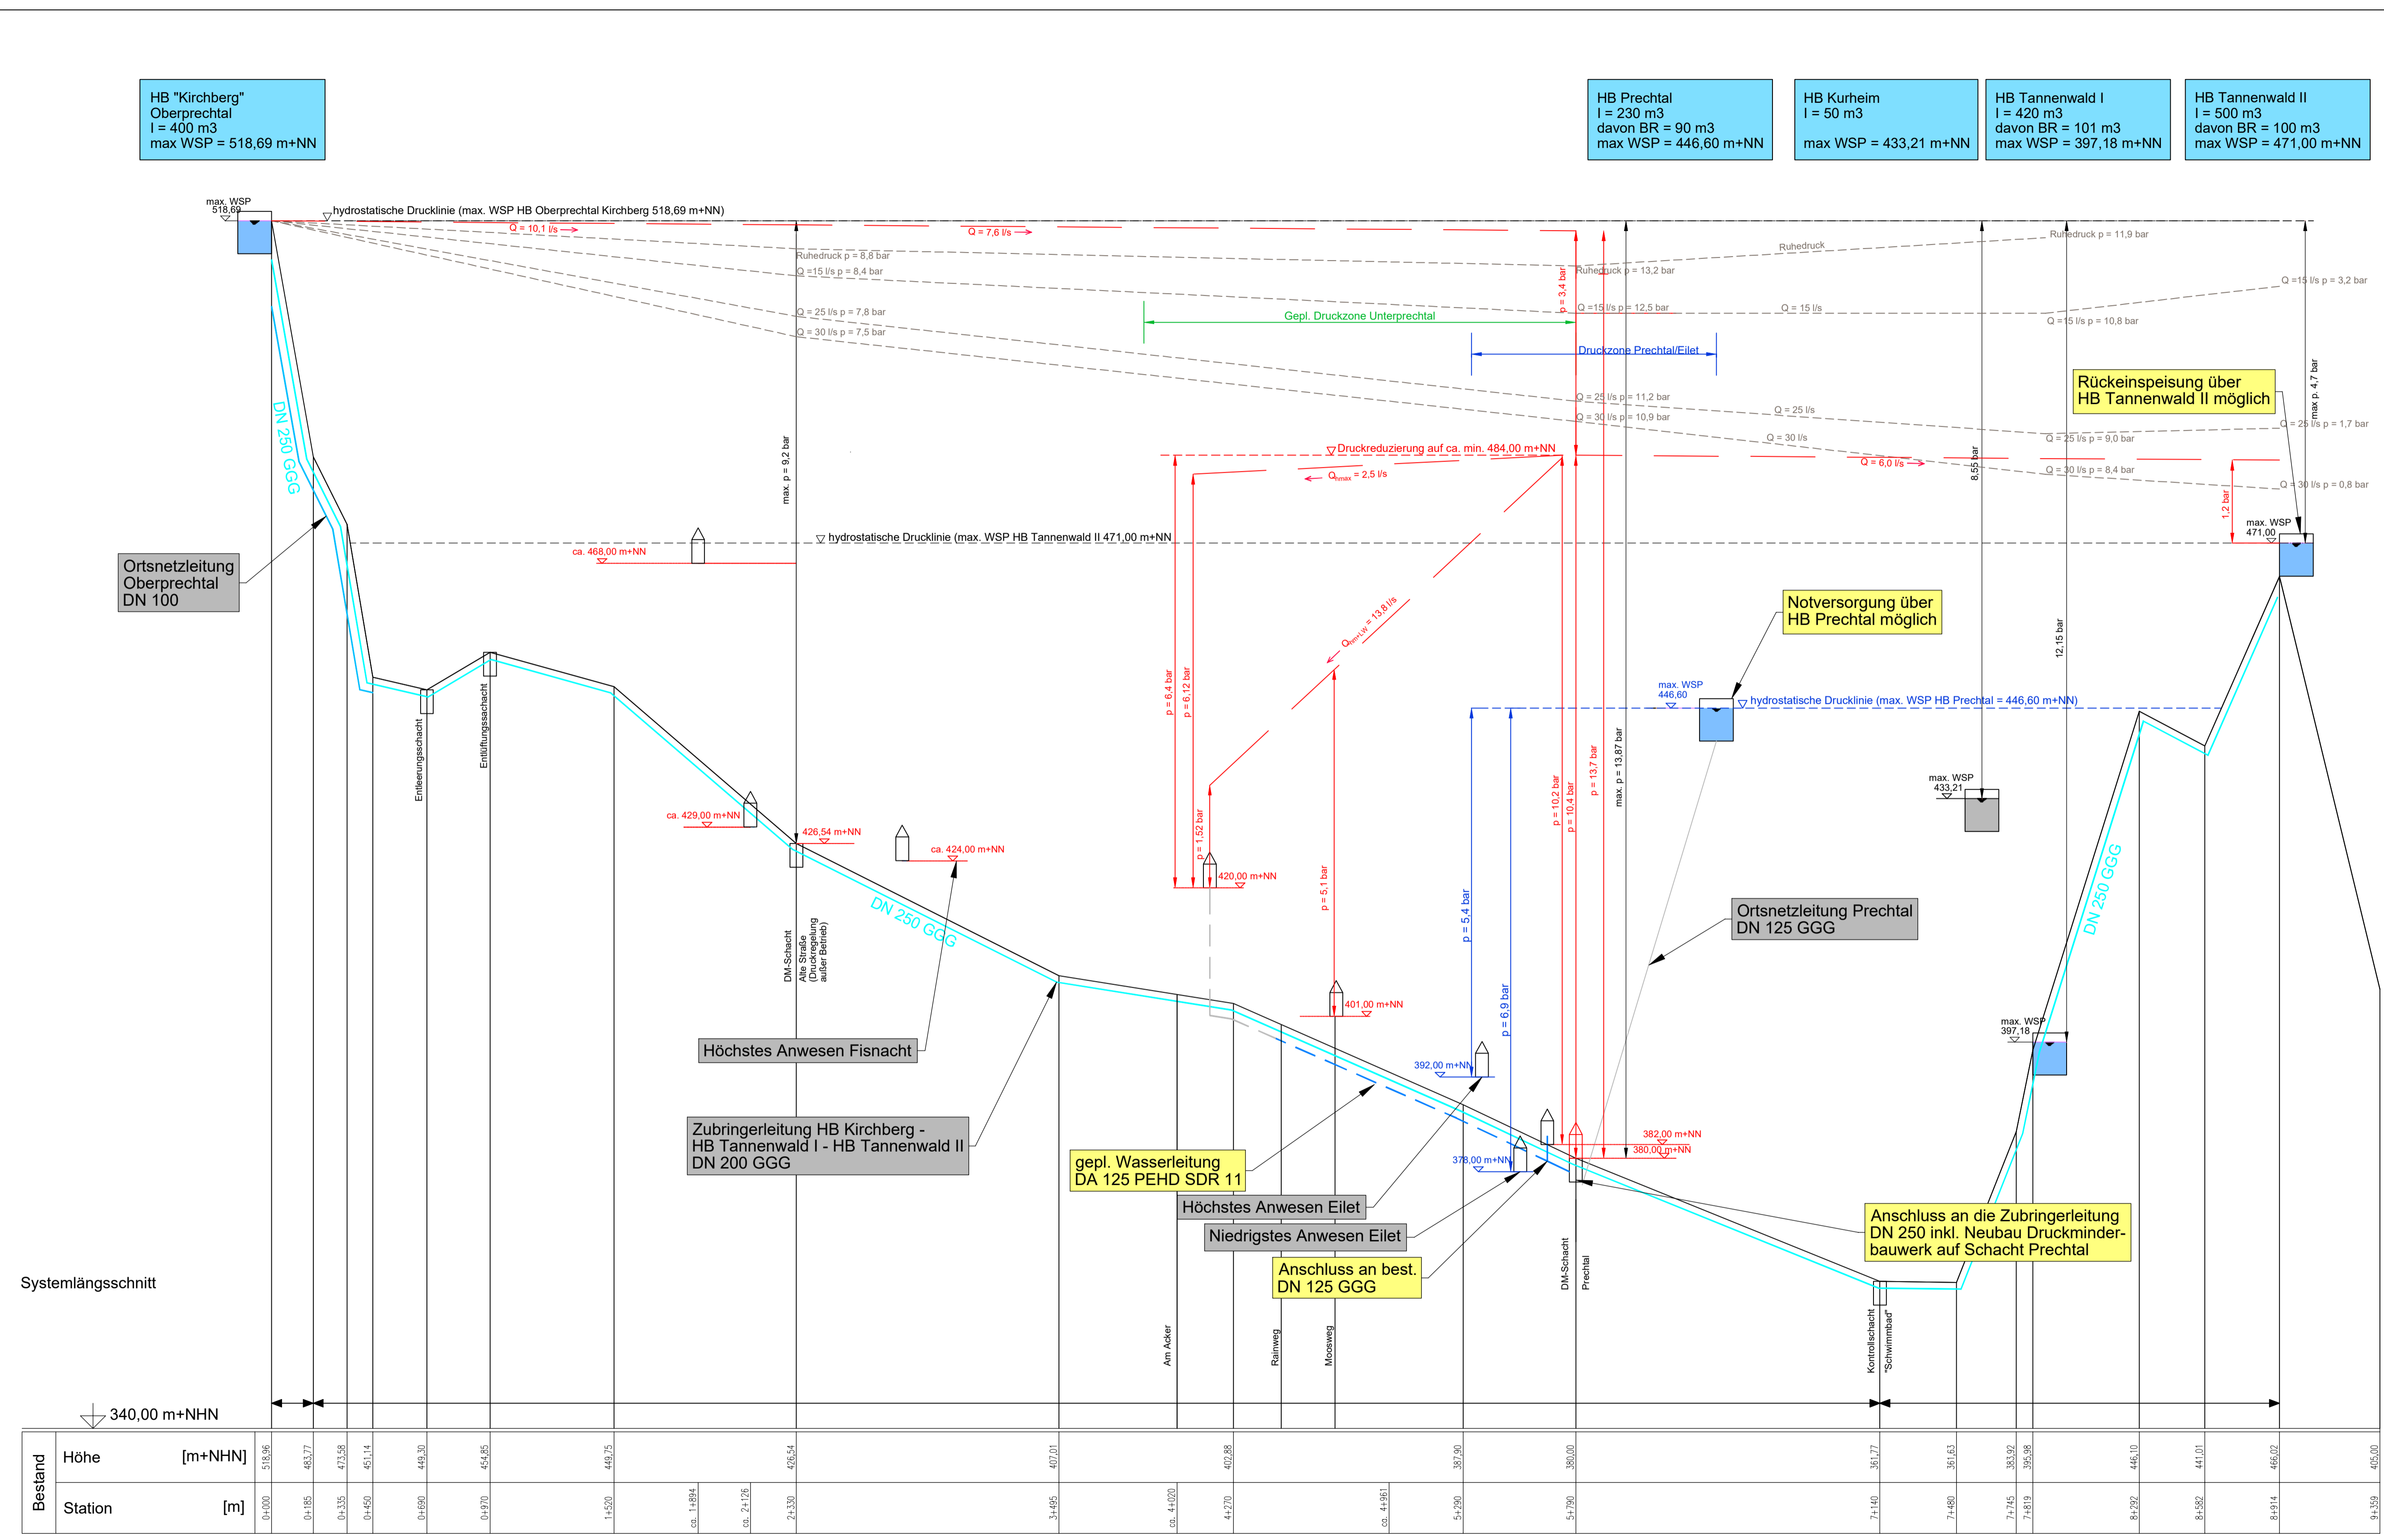

Legende:

- Bestand**
- Zubringerleitung
 - Versorgungsleitung
 - Hochbehälter
 - Anwesen
 - Druckmessung Stadtwerke Elzach vom 09.12.2021
- Planung**
- Versorgungs- /Zubringerleitung

Nur zur Ausschreibung

Stadtwerke Elzach
Wasser | Bäder | Tourismus

Auftraggeber

Anschluss Unterprechtal an die öffentl. WV - BA 2
Neuerlegung WL bis zum Rainweg und Neubau Druckminderbauwerk
Wasserversorgung
Systemlängsschnitt - Druckminderung Schacht Prechtal

PLANNUMMER	DATUM	NAME	MASSSTAB	PLANNINGSSTAND
ENTWICKELT	26.10.2020	HeJ	1:15.000/500	Ausführung
BEARBEITET	18.09.2023	HeJ/hhe/De		
GEPRÜFT	18.09.2023	Kir	LAGESYSTEM	HÖHENSYSTEM
PROJEKTNUMMER	103.19.119			

WALD + CORBE Consulting GmbH
 ■ Hügelsheim ■ Stuttgart ■ Haslach ■ Schwetzingen
 Am Hecklehamm 18
 76549 Hügelsheim
www.wald-corbe.de

LEISTUNGSGARANTIE FÜR DAS PROJEKT

AUFTRAGNEHMER: **WALD + CORBE Consulting GmbH**
 UNTERSCHRIFT AUFTRAGGEBER: Hügelsheim, den 18.09.2023
 UNTERSCHRIFT AUFTRAGNEHMER: Hügelsheim, den 18.09.2023

4.1.1

ANLAGE